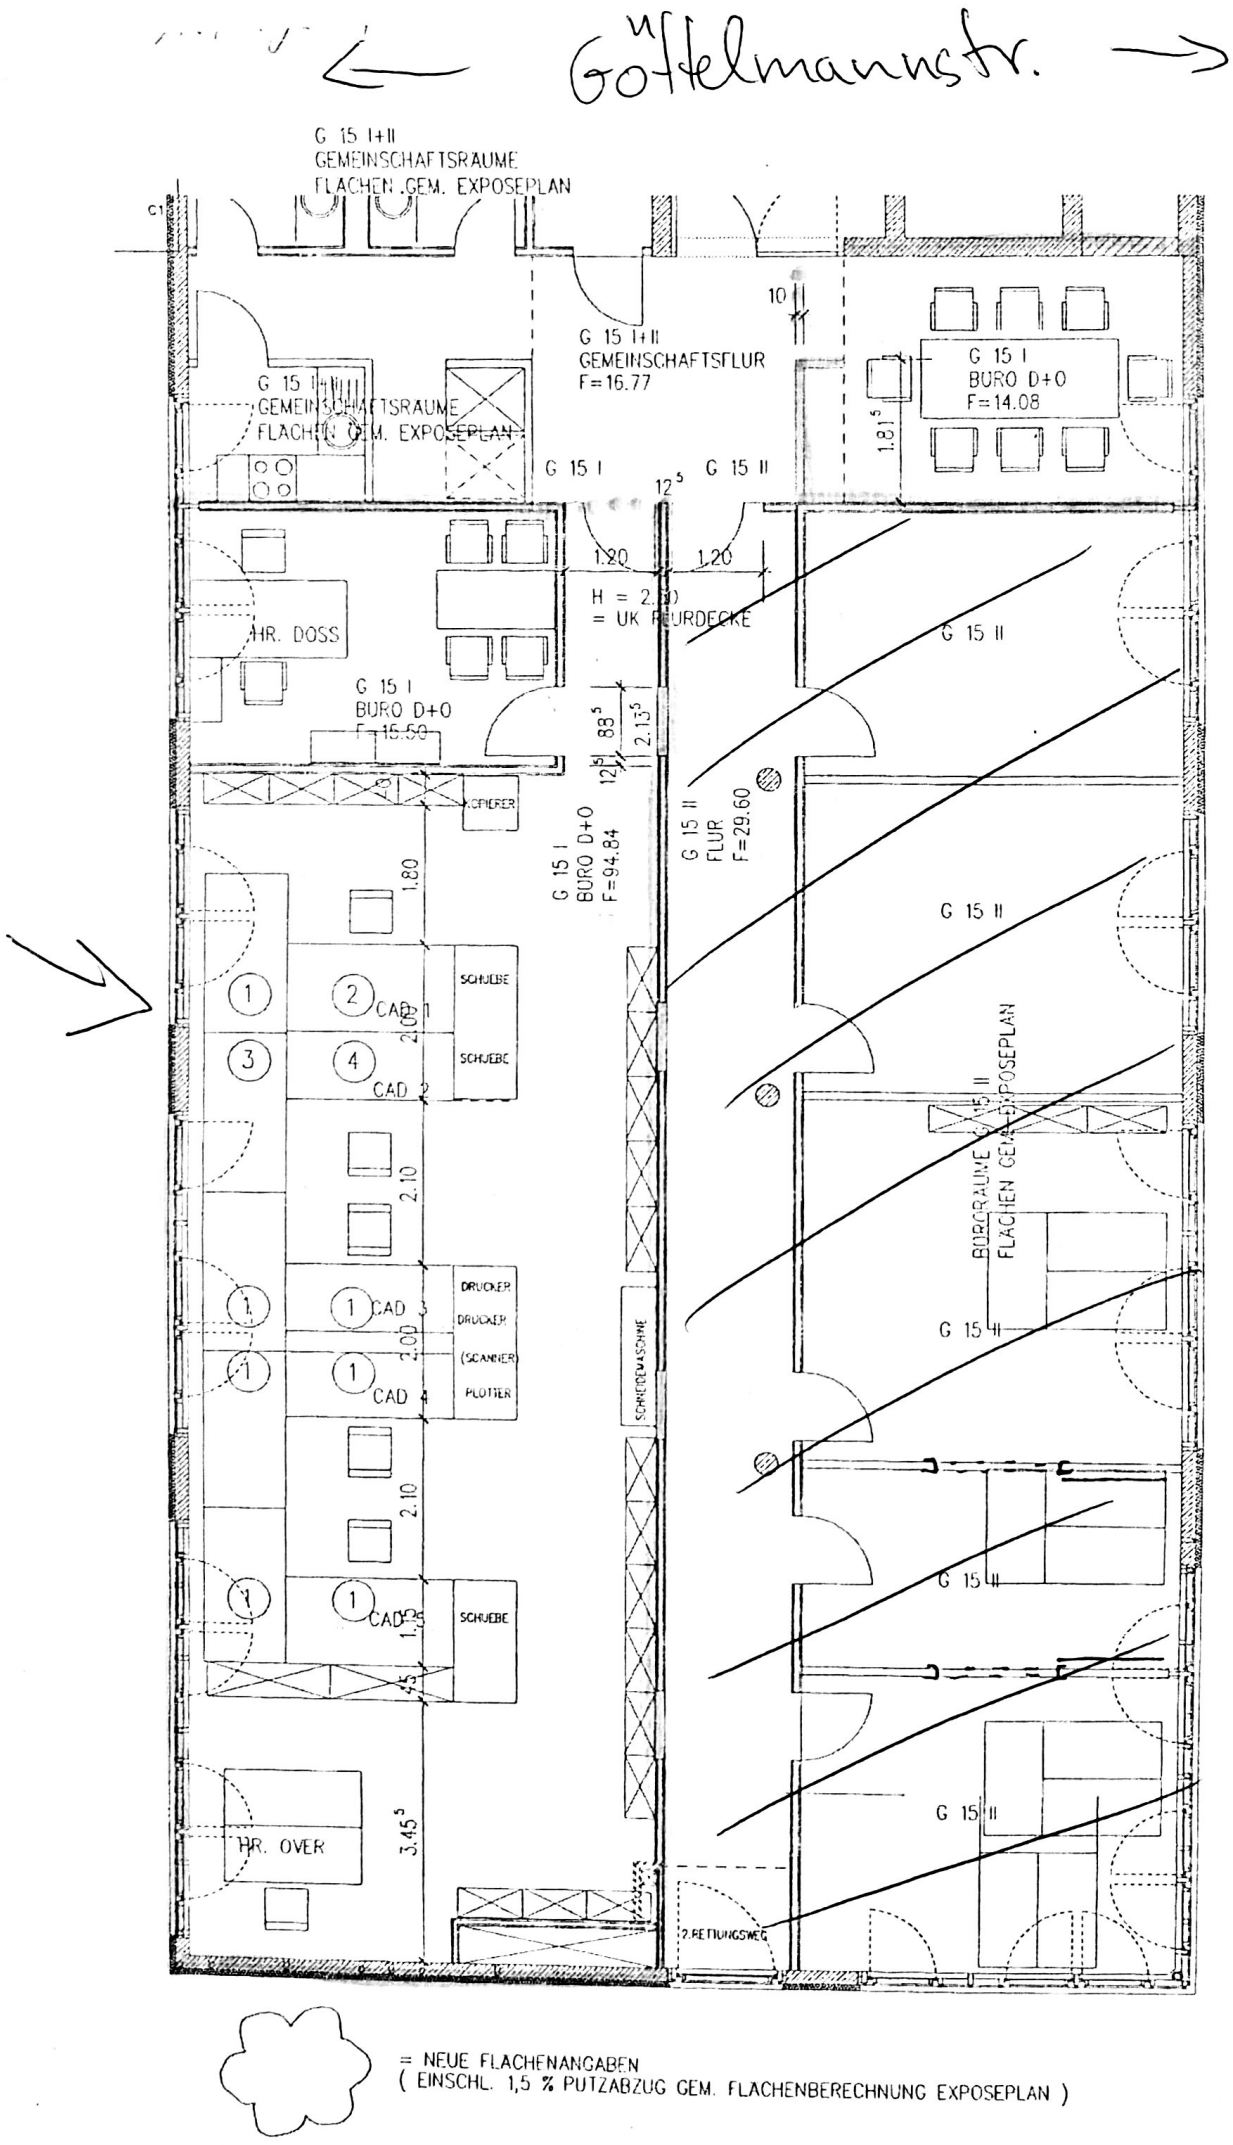
Göttelmannstr.
G 15 I+II
GEMEINSCHAFTSRAUME
FLACHEN .GEM. EXPOSEPLAN
G 15 I+II
GEMEINSCHAFTSFLUR
F=16.77
G 15 I+II
GEMEINSCHAFTSRAUME
FLACHEN GEM. EXPOSEPLAN
G 15 I
BÜRO D+O
F=14.08
G 15 I
G 15 II
HR. DOSS
G 15 I
BÜRO D+O
F=15.50
H = 2.30
= UK BEURDECKE
G 15 II
G 15 I
BÜRO D+O
F=94.84
G 15 II
FLUR
F=29.60
G 15 II
BÜRORÄUME
FLÄCHEN GEM. EXPOSEPLAN
G 15 II
G 15 II
G 15 II
CAD 1
CAD 2
CAD 3
CAD 4
SCHUEBE
SCHUEBE
DRUCKER
DRUCKER
(SCANNER)
PLOTTER
SCHREDDERMASCHINE
HR. OVER
2.RETTUNGSWEG
= NEUE FLÄCHENANGABEN
(EINSCHL. 1,5 % PUTZABZUG GEM. FLÄCHENBERECHNUNG EXPOSEPLAN)